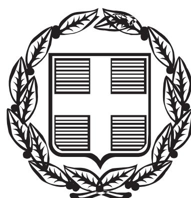


ΕΦΗΜΕΡΙΣ ΤΗΣ ΚΥΒΕΡΝΗΣΕΩΣ

ΤΗΣ ΕΛΛΗΝΙΚΗΣ ΔΗΜΟΚΡΑΤΙΑΣ

ΤΕΥΧΟΣ ΑΝΑΓΚΑΣΤΙΚΩΝ ΑΠΑΛΛΟΤΡΙΩΣΕΩΝ ΚΑΙ ΠΟΛΕΟΔΟΜΙΚΩΝ ΘΕΜΑΤΩΝ **Αρ. Φύλλου 134**

25 Απριλίου 2014

ΠΕΡΙΕΧΟΜΕΝΑ

ΑΠΟΦΑΣΕΙΣ

ΑΠΟΦΑΣΕΙΣ

Αριθμ. ΥΠ. ΠΟ.Α/ΓΔΑΜΤΕ/ΔΝΣΑΚ/1629/113/15 (1)

Χαρακτηρισμός ως μνημείου της διώροφης διπλής καπναποθήκης με υπόγειο επί των οδών Μητροπολίτη Παναρέτου (5,7) και Σωκράτους, φερόμενης ιδιοκτησίας Αντωνίου Χατζηαντωνίου και Δανάης Αποκορωνιωτάκη, στο Δήμο Ξάνθης, Περιφερειακής Ενότητας Ξάνθης Περιφέρειας Ανατολικής Μακεδονίας και Θράκης.

Ο ΥΠΟΥΡΓΟΣ ΠΟΛΙΤΙΣΜΟΥ ΚΑΙ ΑΘΛΗΤΙΣΜΟΥ

Έχοντας υπόψη:

1. Τις διατάξεις α)του άρθρου 90 του Π.Δ. 63/2005 (ΦΕΚ 98/Α΄/22-04-2005) «Κωδικοποίηση της Νομοθεσίας για την Κυβέρνηση και τα Κυβερνητικά Όργανα» καθώς και ότι από την εφαρμογή των κανονιστικών αυτών διατάξεων δεν προκαλείται δαπάνη σε βάρος του Κρατικού προϋπολογισμού.

β) του άρθρου 2 του Π.Δ. 118/2013 (ΦΕΚ 152/Α΄/25.6.2013) «Τροποποίηση του Π.Δ. 85/2012 (Α΄ 141)- Ίδρυση Υπουργείου Υποδομών, Μεταφορών και Δικτύων και Υπουργείου Πολιτισμού και Αθλητισμού...»

γ) του Π.Δ. 119/2013 (ΦΕΚ 153/Α΄/25-6-2013) «Διορισμός Αντιπροέδρου της Κυβέρνησης, Υπουργών, Αναπληρωτών Υπουργών και Υφυπουργών...»

δ) του Ν. 3028/02 (ΦΕΚ 153/Α΄/28-6-2002) «Για την προστασία των Αρχαιοτήτων και εν γένει της Πολιτιστικής Κληρονομιάς» και ειδικότερα του άρθρου 6 αυτού.

ε) του Ν. 2039/92 (ΦΕΚ 61/Α΄/13-4-92) «Περί Κύρωσης της Σύμβασης για την προστασία της Αρχιτεκτονικής Κληρονομιάς της Ευρώπης».

στ) το Π.Δ. 191/2003 (ΦΕΚ 146/Α΄/13-6-2003) «Περί Οργανισμού του Υπουργείου Πολιτισμού».

2. Την υπουργική απόφαση ΥΠΠΟ/ΔΟΕΠΥ/ΤΟΠΥΝΣ/15/3696/20-1-2004 «Μεταβίβαση αρμοδιοτήτων του Υπουργού Πολιτισμού στις Περιφερειακές....» (ΦΕΚ 70/Β΄/20-1-2004) καθώς και την υπουργική απόφαση ΥΠΠΟ/ΔΟΕΠΥ/ΤΟΠΥΝΣ/14/3698/20-1-2004 «Οργάνωση και λειτουργία των Συμβουλίων του Ν. 3028/2002» (ΦΕΚ 70/Β΄/20-1-2004).

3. Την από 26-9-2013 εισήγηση της Διεύθυνσης Νεώτερης και Σύγχρονης Αρχιτεκτονικής Κληρονομιάς και τα λοιπά στοιχεία του φακέλου.

4. Την ομόφωνη γνωμοδότηση του Κεντρικού Συμβουλίου Νεωτέρων Μνημείων (Κ.Σ.Ν.Μ.) με αριθμό πρακτικού 34/19-12-2013 (Θέμα 2ο), αποφασίζουμε:

Χαρακτηρίζουμε ως μνημείο, σύμφωνα με τις διατάξεις του άρθρου 6 παρ. 1β του Ν. 3028/2002, το κέλυφος της διώροφης διπλής καπναποθήκης με υπόγειο επί των οδών Μητροπολίτη Παναρέτου (5,7) και Σωκράτους, φερόμενης ιδιοκτησίας Αντωνίου Χατζηαντωνίου και Δανάης Αποκορωνιωτάκη, στο Δήμο Ξάνθης, Περιφερειακής Ενότητας Ξάνθης Περιφέρειας Ανατ. Μακεδονίας και Θράκης, λόγω της αρχιτεκτονικής, πολεοδομικής και ιστορικής σημασίας της για την πόλη της Ξάνθης.

Η παρούσα δεν αποτελεί αναγνώριση κυριότητας ή τίτλου ιδιοκτησίας.

Η απόφαση αυτή να δημοσιευθεί στην Εφημερίδα της Κυβερνήσεως.

Αθήνα, 26 Μαρτίου 2014

Ο ΥΠΟΥΡΓΟΣ

ΠΑΝΟΣ ΠΑΝΑΓΙΩΤΟΠΟΥΛΟΣ

Αριθμ. 15661 (2)

Αναγνωρίση οδού προϋφιστάμενης του 1923 στο Ο.Τ. 48 του εγκεκριμένου ρυμοτομικού σχεδίου Λεβιδίου Δ. Τρίπολης.

Ο ΠΕΡΙΦΕΡΕΙΑΡΧΗΣ ΠΕΛΟΠΟΝΝΗΣΟΥ

Έχοντας υπόψη:

1. Το άρθρο 283 του Ν. 3852/2010 (ΦΕΚ 87/Α΄/7-6-10) «Νέα αρχιτεκτονική της Αυτοδιοίκησης και της αποκεντρωμένης Διοίκησης - Πρόγραμμα Καλλικράτης» όπως αυτός τροποποιηθεί και ισχύει σήμερα.

2. Το Π.Δ. 131/2010 (ΦΕΚ 224/Α΄/27-12-10) «Οργανισμός της Περιφέρειας Πελοποννήσου».

3. Τις διατάξεις του Ν.Δ. 17-7-1923 (ΦΕΚ 228/Α΄/16.08.23), όπως τροποποιήθηκε και Ισχύει σήμερα.

4. Το Ν.Δ. 690/7-5-48 (ΦΕΚ 133/Α΄/8-5-48) όπως τροποποιήθηκε και ισχύει σήμερα.

5. Το Β.Δ/γμα της 29-4-1922 ΦΕΚ 66/Α΄/4-5-1922 «περί έγκρισης σχεδίου πόλεως Λεβιδίου».

6. Το Β.Δ/γμα της 24-2-1955 ΦΕΚ 59/Α΄/10-3-55 «περί αναθεώρησης του ρυμοτομικού σχεδίου Λεβιδίου Αρκαδίας και καθορισμού των όρων και περιορισμών δόμησης των οικοπέδων αυτού».

7. Την απόφαση Νομάρχη Αρκαδίας με αριθμ. πρωτ. 3189/26-8-2004 ΦΕΚ 864/Δ΄/30-9-2004 «καθορισμός ύψους οικοδομών στο Δήμο Λεβιδίου Ν. Αρκαδίας».

8. Την Εγκύκλιο 6/11 με αριθμ. πρωτ. 27610/21-6-11 του ΥΠΕΚΑ.

9. Την από 29-8-2013 αίτηση του κ. Ζαχαρία Γαλάνη προς το Τμήμα Πολεοδομικών Εφαρμογών της Διεύθυνσης Τ.Υ. και Πολεοδομίας του Δ. Τρίπολης υποβλήθηκαν δικαιολογητικά που αφορούσαν την αναγνώριση προϋφιστάμενης του 1923 οδού στο Ο.Τ. 48 του εγκεκριμένου ρυμοτομικού σχεδίου Λεβιδίου.

10. Την από 28-8-2013 Τεχνική έκθεση του Τοπογράφου Μηχανικού Φίλιππα Κατραλή και το από Αύγουστο 2013 Τοπογραφικό Διάγραμμα το οποίο ελέγχθηκε και θεωρήθηκε από το Τμήμα Πολεοδομικών Εφαρμογών της Διεύθυνσης Τεχνικών Υπηρεσιών και Πολεοδομίας του Δήμου Τρίπολης.

11. Την από 10-9-2013 εισήγηση του Τμήματος Πολεοδομικών Εφαρμογών της Διεύθυνσης Τεχνικών Υπηρεσιών και Πολεοδομίας του Δήμου Τρίπολης.

12. Την απόφαση υπ' αριθμ. 108/2013 της Επιτροπή Ποιότητας Ζωής του Δήμου Τρίπολης.

13. Την απόφαση Δημοτικού Συμβουλίου του Δήμου Τρίπολης με αριθμό 896/2013.

14. Τους τίτλους ιδιοκτησίας και ενδεικτικά αναφέρεται το συμβόλαιο υπ' αριθμ. 7177/17-10-1921 συμβολαιογράφου Ορχομενού Ιωάννη Παπασωτηρίου το οποίο έχει μεταγραφεί στο τόμο 47 με αριθμ. 52 στις 22-10-1921.

15. Το έγγραφο με αριθμ. πρωτ. 2886/11-11-2013 του Τμήματος Πολεοδομικών Εφαρμογών της Διεύθυνσης Τ.Υ. και Πολεοδομίας του Δήμου Τρίπολης.

16. Την εισήγηση με αριθμ. πρωτ. 81006/2-12-2013 του Τμήματος Χωρικού Σχεδιασμού της Διεύθυνσης Περιβάλλοντος και Χωρικού Σχεδιασμού της Περιφέρειας Πελοποννήσου η οποία διαβιβάσθηκε στο ΣΥΠΟΘΑ Π.Ε. ΑρκαδΙας με το υπ' αριθμ. πρωτ. 87879/10-12-2013 έγγραφο μας

17. Το έγγραφο με αριθμό πρωτ. 380/29-1-2014 του ΣΥΠΟΘΑ Π.Ε. Αρκαδίας με το οποίο μας διαβιβάστηκε απόσπασμα πρακτικού του Συμβουλίου Πολεοδομικών Θεμάτων και Αμφισβητήσεων Π.Ε. Αρκαδίας με αριθμό 1/22-1-2014 θέμα 11ο, βάσει της οποίας το Συμβούλιο γνωμοδοτεί θετικά ως η εισήγηση με αριθμ. πρωτ. 81006/2-12-2013 του Τμήματος Χωρικού Σχεδιασμού της Διεύθυνσης Περιβάλλοντος και Χωρικού Σχεδιασμού της Περιφέρειας Πελοποννήσου.

18. Το γεγονός ότι όπως προκύπτει από έλεγχο τίτλων ιδιοκτησίας και την τεχνική έκθεση του Τοπογράφου Μηχανικού κ. Φίλιππα Κατραλή, τεκμηριώνεται η ύπαρξη του δρόμου προϋφιστάμενου του έτους 1923 που αποτυπώνεται στο από Αύγουστο 2013 Τοπογραφικό Διάγραμμα, αποφασίζει:

Την αναγνώριση της οδού που αποτυπώνεται στο από Αύγουστο 2013 τοπογραφικό διάγραμμα του Φίλιππου Κατραλή τοπογράφου Μηχανικού κλίμακας 1:200 το οποίο έχει ελεγχθεί και θεωρηθεί από το Τμήμα Πολεοδομικών Εφαρμογών της Διεύθυνσης Τεχνικών Υπηρεσιών και Πολεοδομίας του Δήμου Τρίπολης και περιγράφεται με στοιχεία 1, 2, 3, 4, 5, 6, 7, 8, 9, 10, 11, 12, 13, 14, 15, 16, 17, 18, 19, 20, 21, 22, 23, 24, 25, 26, 27, 28, 29, 30, 31, 32, 33, 1 μεταβλητού πλάτους και βρίσκεται στο Ο.Τ. 48 του ρυμοτομικού σχεδίου Λεβιδίου ως προϋφιστάμενη του έτους 1923. Για την εν λόγω οδό ισχύουν οι όροι και οι περιορισμοί δόμησης που ισχύουν και για τις εγκεκριμένες δημοτικές οδούς της Ίδιας περιοχής του Ρ.Σ. Λεβιδίου (ΓΓΕ πάγια νομολογία, εξομοιώνονται με τις εγκεκριμένες δημοτικές οδούς).

Η παρούσα απόφαση ισχύει από τη δημοσίευση της στην Εφημερίδα της Κυβερνήσεως.


Η απόφαση αυτή να δημοσιευθεί στην Εφημερίδα της Κυβερνήσεως.


Τρίπολη, 2 Απριλίου 2014

Ο Περιφερειάρχης
ΠΕΤΡΟΣ ΤΑΤΟΥΛΗΣ



ΕΘΝΙΚΟ ΤΥΠΟΓΡΑΦΕΙΟ
Για τεχνικούς λόγους στο σχεδιάγραμμα, έγινε σμίκρυνση, κατά ποσοστό 34%

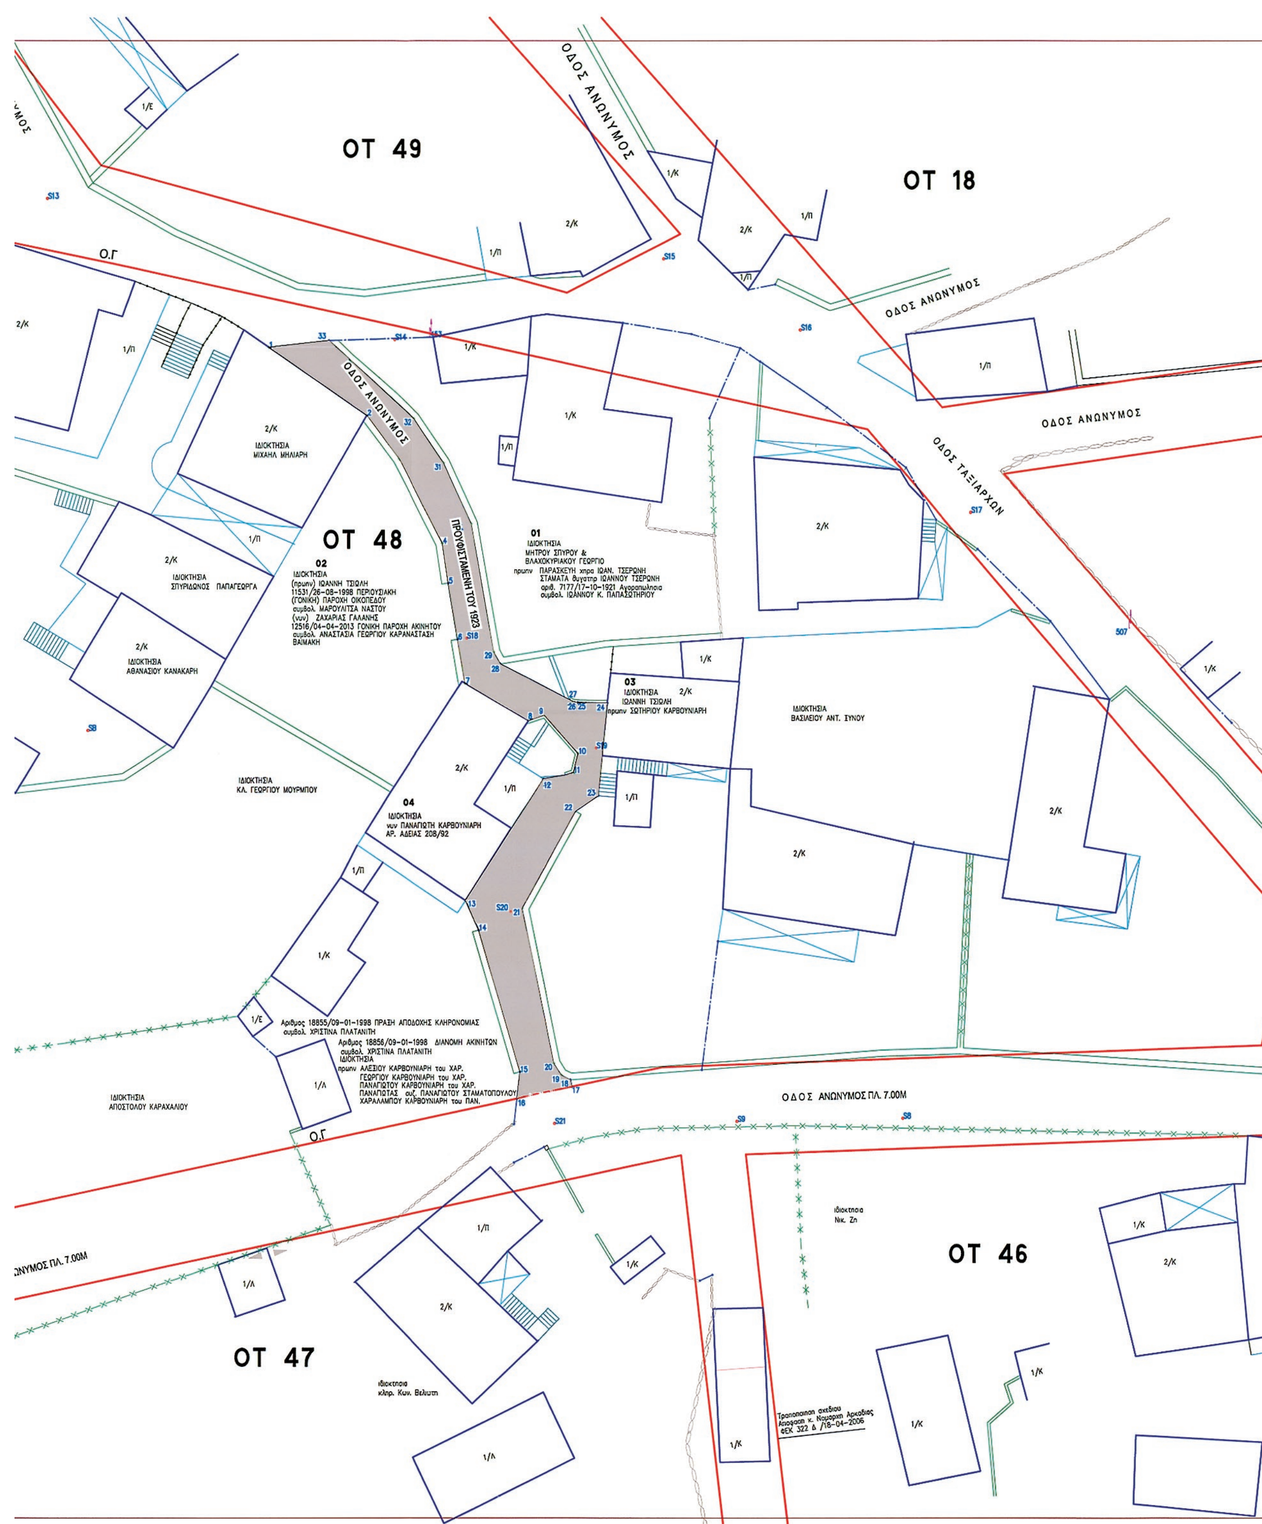
ΟΤ 49
ΟΤ 18
ΟΤ 48
ΟΤ 47
ΟΤ 46
ΟΔΟΣ ΑΝΩΝΥΜΟΣ
ΟΔΟΣ ΤΑΞΙΑΡΧΩΝ
ΟΔΟΣ ΑΝΩΝΥΜΟΣ ΠΛ. 7.00Μ
Ο.Γ
ΠΡΟΥΦΙΣΤΑΜΕΝΗ ΤΟΥ 1923
ΙΔΙΟΚΤΗΣΙΑ
ΜΙΧΑΗΛ ΜΗΛΙΑΡΗ
ΙΔΙΟΚΤΗΣΙΑ
ΣΠΥΡΙΔΩΝΟΣ ΠΑΠΑΓΕΩΡΓΑ
ΙΔΙΟΚΤΗΣΙΑ
ΑΘΑΝΑΣΙΟΥ ΚΑΝΑΚΑΡΗ
01
ΙΔΙΟΚΤΗΣΙΑ
ΜΗΤΡΟΥ ΣΠΥΡΟΥ &
ΒΛΑΧΟΚΥΡΙΑΚΟΥ ΓΕΩΡΓΙΟ
πρωην ΠΑΡΑΣΚΕΥΗ χηρα ΙΩΑΝ. ΤΣΕΡΩΝΗ
ΣΤΑΜΑΤΑ θυγατηρ ΙΩΑΝΝΟΥ ΤΣΕΡΩΝΗ
αριθ. 7177/17-10-1921 Αγοραπωλησια
συμβολ. ΙΩΑΝΝΟΥ Κ. ΠΑΠΑΣΩΤΗΡΙΟΥ
02
ΙΔΙΟΚΤΗΣΙΑ
(πρωην) ΙΩΑΝΝΗ ΤΣΙΩΛΗ
11531/26-08-1998 ΠΕΡΙΟΥΣΙΑΚΗ
(ΓΟΝΙΚΗ) ΠΑΡΟΧΗ ΟΙΚΟΠΕΔΟΥ
συμβολ. ΜΑΡΟΥΛΙΤΣΑ ΝΑΣΤΟΥ
(νυν) ΖΑΧΑΡΙΑΣ ΓΑΛΑΝΗΣ
12516/04-04-2013 ΓΟΝΙΚΗ ΠΑΡΟΧΗ ΑΚΙΝΗΤΟΥ
συμβολ. ΑΝΑΣΤΑΣΙΑ ΓΕΩΡΓΙΟΥ ΚΑΡΑΝΑΣΤΑΣΗ
ΒΑΙΜΑΚΗ
03
ΙΔΙΟΚΤΗΣΙΑ
ΙΩΑΝΝΗ ΤΣΙΩΛΗ
πρωην ΣΩΤΗΡΙΟΥ ΚΑΡΒΟΥΝΙΑΡΗ
ΙΔΙΟΚΤΗΣΙΑ
ΒΑΣΙΛΕΙΟΥ ΑΝΤ. ΞΥΝΟΥ
ΙΔΙΟΚΤΗΣΙΑ
ΚΛ. ΓΕΩΡΓΙΟΥ ΜΟΥΡΜΠΟΥ
04
ΙΔΙΟΚΤΗΣΙΑ
νυν ΠΑΝΑΓΙΩΤΗ ΚΑΡΒΟΥΝΙΑΡΗ
ΑΡ. ΑΔΕΙΑΣ 208/92
Αριθμος 18855/09-01-1998 ΠΡΑΞΗ ΑΠΟΔΟΧΗΣ ΚΛΗΡΟΝΟΜΙΑΣ
συμβολ. ΧΡΙΣΤΙΝΑ ΠΛΑΤΑΝΙΤΗ
Αριθμος 18856/09-01-1998 ΔΙΑΝΟΜΗ ΑΚΙΝΗΤΩΝ
συμβολ. ΧΡΙΣΤΙΝΑ ΠΛΑΤΑΝΙΤΗ
ΙΔΙΟΚΤΗΣΙΑ
πρωην ΑΛΕΞΙΟΥ ΚΑΡΒΟΥΝΙΑΡΗ του ΧΑΡ.
ΓΕΩΡΓΙΟΥ ΚΑΡΒΟΥΝΙΑΡΗ του ΧΑΡ.
ΠΑΝΑΓΙΩΤΟΥ ΚΑΡΒΟΥΝΙΑΡΗ του ΧΑΡ.
ΠΑΝΑΓΙΩΤΑΣ συζ. ΠΑΝΑΓΙΩΤΟΥ ΣΤΑΜΑΤΟΠΟΥΛΟΥ
ΧΑΡΑΛΑΜΠΟΥ ΚΑΡΒΟΥΝΙΑΡΗ του ΠΑΝ.
ΙΔΙΟΚΤΗΣΙΑ
ΑΠΟΣΤΟΛΟΥ ΚΑΡΑΧΑΛΙΟΥ
ιδιοκτησια
κληρ. Κων. Βελιωτη
ιδιοκτησια
Νικ. Ζη
Τροποποιηση σχεδιου
Αποφαση κ. Νομαρχη Αρκαδιας
ΦΕΚ 322 Δ /18-04-2006

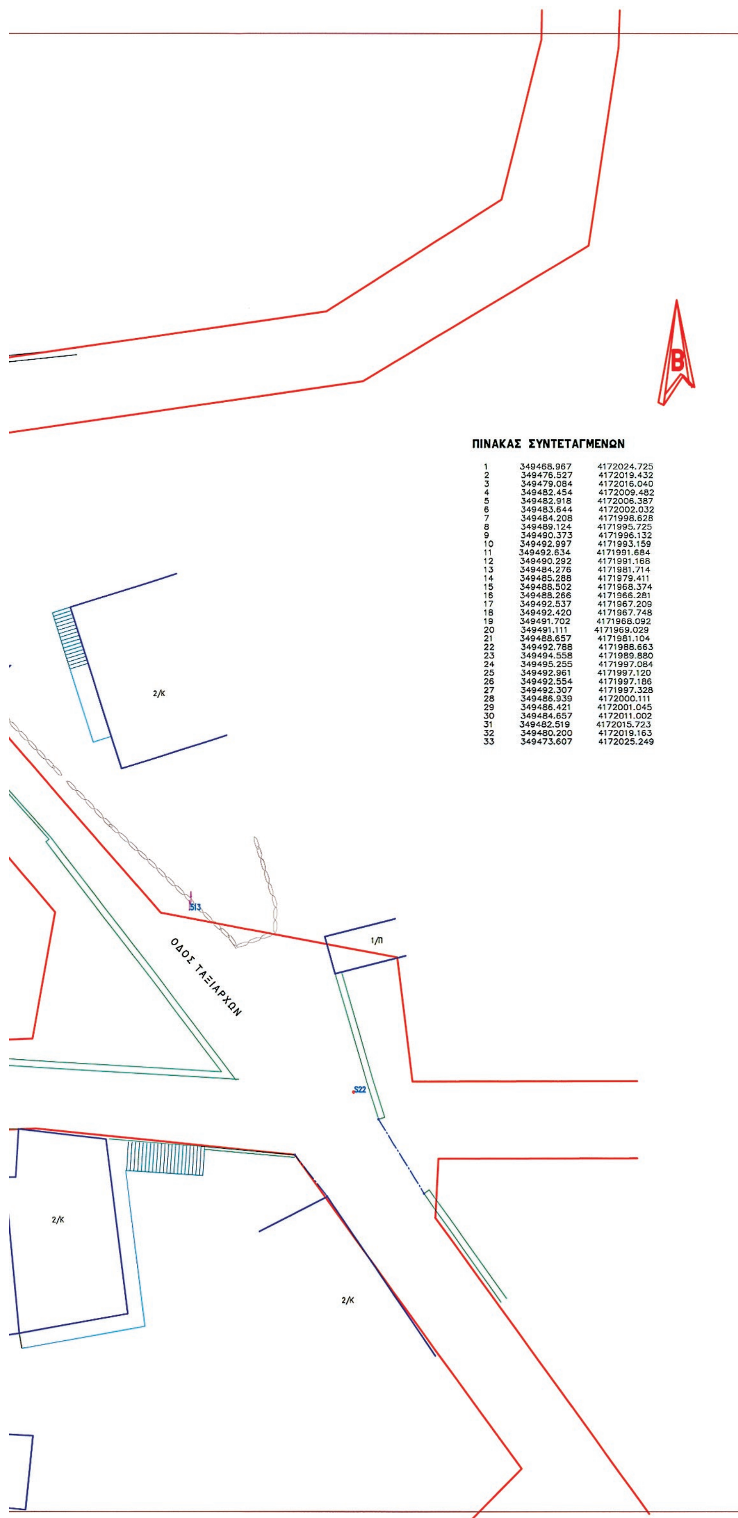

ΠΙΝΑΚΑΣ ΣΥΝΤΕΤΑΓΜΕΝΩΝ

1	349468.967	4172024.725
2	349476.527	4172019.432
3	349479.084	4172016.040
4	349482.454	4172009.482
5	349482.918	4172006.387
6	349483.644	4172002.032
7	349484.208	4171998.628
8	349489.124	4171995.725
9	349490.373	4171996.132
10	349492.997	4171993.159
11	349492.634	4171991.684
12	349490.292	4171991.168
13	349484.276	4171981.714
14	349485.288	4171979.411
15	349488.502	4171968.374
16	349488.266	4171966.281
17	349492.537	4171967.209
18	349492.420	4171967.748
19	349491.702	4171968.092
20	349491.111	4171969.029
21	349488.657	4171981.104
22	349492.788	4171988.663
23	349494.558	4171989.880
24	349495.255	4171997.084
25	349492.961	4171997.120
26	349492.554	4171997.186
27	349492.307	4171997.328
28	349486.939	4172000.111
29	349486.421	4172001.045
30	349484.657	4172011.002
31	349482.519	4172015.723
32	349480.200	4172019.163
33	349473.607	4172025.249

ΣΥΝΟΔΕΥΕΙ ΤΗΝ ΥΠ' ΑΡΙΘΜ. ΠΡΩΤ. 15664 / 12-4-2014
ΑΠΟΦΑΣΗ ΠΕΡΙΦΕΡΕΙΑΡΧΗ ΠΕΛΟΠΟΝΝΗΣΟΥ

ΤΡΙΠΟΛΗ 28-3-2014
Η ΠΡΟΪΣΤΑΜΕΝΗ
ΤΜΗΜΑΤΟΣ ΧΩΡΙΚΟΥ ΣΧΕΔΙΑΣΜΟΥ
ΠΕΡΙΦΕΡΕΙΑΣ ΠΕΛΟΠΟΝΝΗΣΟΥ
ΣΟΥΛΤΑΝΑ ΦΗΓΟΥΛΙΑ
ΑΓΡ. ΤΟΠ. ΜΗΧ/ΚΟΣ Γ΄Β.

Ο ΠΕΡΙΦΕΡΕΙΑΡΧΗΣ ΠΕΛΟΠΟΝΝΗΣΟΥ
ΠΕΤΡΟΣ ΤΑΤΟΥΛΗΣ

ΥΠΟΜΝΗΜΑ

ΟΙ Ο.Γ. ΕΙΝΑΙ ΣΥΜΦΩΝΑ ΜΕ ΤΟ ΕΓΚΕΚΡΙΜΕΝΟ ΣΧΕΔΙΟ ΤΟΥ ΛΕΒΙΔΙΟΥ Β.Δ 14-02-1955 ΦΕΚ 59 Δ΄/10-03-1955

ΑΠΟΣΠΑΣΜΑ ΡΥΜΟΤΟΜΙΚΟΣ ΣΧΕΔΙΟΥ ΚΛΙΜΑΚΑ
ΚΛΙΜΑΚΑ 1:1000

ΟΤ 49
ΟΤ 50
ΟΤ 18
ΟΤ 51
ΟΤ 48
ΟΤ 52
ΟΤ 46
ΟΤ 47
ΟΤ 45

ΟΡΟΙ ΔΟΜΗΣΗΣ

ΕΝΤΟΣ ΣΧΕΔΙΟΥ ΤΗΣ Δ.Ε ΛΕΒΙΔΙΟΥ
ΤΟΜΕΑΣ Β πρων ΣΥΝΕΧΕΣ ΟΔΟΣ ΑΝΩΝΥΜΟΥ
Β.Δ 14-02-1955 ΦΕΚ 59 Δ΄/10-03-1955
Αποφαση κ. Νομαρχη Αρκαδιας α.π :3189/26-08-2004 ΦΕΚ 864 Δ/30-09-2004 ΤΟΜΕΑΣ Β
ΑΡΤΙΟΤΗΤΑ ΚΑΤΑ ΚΑΝΟΝΑ ΠΑΡΕΚΛΙΣΗ 19-05-1964
Ε=300.00τμ Ε=100.00τμ
Π=10.00μ Π=7.00μ
ΚΑΛΥΨΗ=60%
Σ.Δ.=1.2
ΥΨΟΣ ΚΤΗΡΙΟΥ=8,50μ=2.00(max στεγη)
ΥΨΟΣ ΣΤΕΓΗΣ=μ (ΣΤΕΓΗ ΥΠΟΧΡΕΩΤΙΚΗ)
Τα υπόλοιπα κατά Γ.Ο.Κ 85 όπως τροποπ. από τον Ν. 2831/2000
Το σύστημα συντεταγμένων είναι εξαρτημένο από το
κρατικό τριγωνομετρικό δίκτυο
προβολικό σύστημα Ε.Γ.Σ.Α 87

ΔΗΛΩΣΗ ΙΔΙΟΚΤΗΤΗ

Η υπόδειξη των ορίων της ιδιοκτησίας μου στο μηχανικό έγινε από εμένα τον ιδιοκτήτη.

ο ιδιοκτήτης

Συνοδεύει την Εισήγηση 81006/2-12-13
Προϊστ. Τμ. Χωρικού Σχεδιασμού

ΤΡΙΠΟΛΗ 2-12-2013
Η ΠΡΟΪΣΤΑΜΕΝΗ
ΤΜΗΜΑΤΟΣ ΧΩΡΙΚΟΥ ΣΧΕΔΙΑΣΜΟΥ
ΠΕΡΙΦΕΡΕΙΑΣ ΠΕΛΟΠΟΝΝΗΣΟΥ

ΘΕΩΡΗΘΗΚΕ
Τρίπολη 10-09-13
Ο Αναπληρωτής Προϊστάμενος
της Δ/νσης Τ.Υ. & Πολεοδομίας
Νικόλαος Λυτρίβης
Μηχανολόγος Μηχανικός ΤΕ με Β΄β.

ΓΡΑΦΕΙΟ ΜΕΛΕΤΩΝ ΦΙΛΙΠΠΟΥ ΚΑΤΡΑΛΗ
ΓΡΗΓΟΡΙΟΥ Ε 14 – 22100 ΤΡΙΠΟΛΗ
τηλ 2710-235090

ΜΕΛΕΤΗ

ΑΝΑΓΝΩΡΙΣΗ ΤΗΣ ΑΝΩΝΥΜΟΥ ΟΔΟΥ ΩΣ ΠΡΟΥΦΙΣΤΑΜΕΝΗ ΠΡΟ ΤΟΥ ΕΤΟΥΣ 1923

ΕΛΕΓΧΘΗ ΩΣ 10-09-13
ΠΡΟΣ ΤΗΝ ΑΠΟΤΥΠΩΣΗ
Τσαγκαρόπουλος Χαράλαμπος ΤΕ

ΙΔΙΟΚΤΗΤΗΣ

ΖΑΧΑΡΙΑΣ ΓΑΛΑΝΗΣ

ΕΛΛΗΝΙΚΗ ΔΗΜΟΚΡΑΤΙΑ
ΣΥ.ΠΟ.Θ.Α.
Εισήχθη την 19-12-13
Συζητήθη την 22-1-14
Εγκρίθη
Πρακτικό 1/22-1-14
Ο Πρόεδρος
Ηλ/γος Μηχ/κος Β΄β
ΚΟΛΛΑΣ ΣΤΑΥΡΟΣ
Ηλεκτρολόγος Μηχ/κος με Α΄ β.

ΘΕΣΗ ΕΡΓΟΥ

ΕΠΙ ΤΟΥ Ο.Τ 48 ΤΗΣ Δ.Ε ΛΕΒΙΔΙΟΥ ΔΗΜΟΥ ΤΡΙΠΟΛΗΣ

Η αναπληρώτρια 10-09-13
Προϊσταμένη του τμήματος
Πολεοδομικών εφαρμογών
Παρασκευοπούλου Μαρία
Αγρ. Τοπογράφος Μηχανικός

ΘΕΜΑ ΣΧΕΔΙΟΥ

Ο Δήμαρχος Τρίπολης
Σμυρνιώτης Ιωάννης

ΤΟΠΟΓΡΑΦΙΚΟ

ΑΡΙΘΜΟΣ ΣΧΕΔΙΟΥ	ΚΛΙΜΑΚΑ ΣΧΕΔΙΟΥ
Τ1	1:200
ΧΡΟΝΟΣ ΣΥΝΤΑΞΗΣ	**ΑΝΑΘΕΩΡΗΣΗ**
ΑΥΓ.2013	

ΦΙΛΙΠΠΟΣ Β. ΚΑΤΡΑΛΗΣ
ΔΙΠΛΩΜ. ΤΟΠΟΓΡΑΦΟΣ ΜΗΧΑΝΙΚΟΣ
ΕΘΝΙΚΟΥ ΜΕΤΣΟΒΙΟΥ ΠΟΛΥΤΕΧΝΕΙΟΥ
ΜΕΛΟΣ Τ.Ε.Ε. ΑΡΙΘΜΟΣ ΜΗΤΡΩΟΥ 30051
ΓΡΗΓΟΡΙΟΥ Ε΄ 14 ΤΡΙΠΟΛΗ - ΤΗΛ. 235090

ΕΘΝΙΚΟ ΤΥΠΟΓΡΑΦΕΙΟ

ΕΦΗΜΕΡΙΣ ΤΗΣ ΚΥΒΕΡΝΗΣΕΩΣ

ΤΙΜΗ ΠΩΛΗΣΗΣ ΦΥΛΛΩΝ ΤΗΣ ΕΦΗΜΕΡΙΔΑΣ ΤΗΣ ΚΥΒΕΡΝΗΣΕΩΣ

Σε έντυπη μορφή:

- Για τα Φ.Ε.Κ. από 1 έως 16 σελίδες σε 1 € προσαυξανόμενη κατά 0,20 € για κάθε επιπλέον οκτασέλιδο ή μέρος αυτού.
- Για τα φωτοαντίγραφα Φ.Ε.Κ. σε 0,15 € ανά σελίδα.

Σε μορφή DVD/CD:

Τεύχος	Ετήσια έκδοση	Τριμηνιαία έκδοση	Μηνιαία έκδοση
Α΄	150 €	40 €	15 €
Β΄	300 €	80 €	30 €
Γ΄	50 €	-	-
Υ.Ο.Δ.Δ.	50 €	-	-
Δ΄	110 €	30 €	-

Τεύχος	Ετήσια έκδοση	Τριμηνιαία έκδοση	Μηνιαία έκδοση
Α.Α.Π.	110 €	30 €	-
Ε.Β.Ι.	100 €	-	-
Α.Ε.Δ.	5 €	-	-
Δ.Δ.Σ.	200 €	-	20 €
Α.Ε.-Ε.Π.Ε.	-	-	100 €

- Η τιμή πώλησης μεμονωμένων Φ.Ε.Κ. σε μορφή cd-rom από εκείνα που διατίθενται σε ψηφιακή μορφή και μέχρι 100 σελίδες, σε 5 € προσαυξανόμενη κατά 1 € ανά 50 σελίδες.

ΕΤΗΣΙΕΣ ΣΥΝΔΡΟΜΕΣ Φ.Ε.Κ.

Τεύχος	Έντυπη μορφή
Α΄	225 €
Β΄	320 €
Γ΄	65 €
Υ.Ο.Δ.Δ.	65 €

Τεύχος	Έντυπη μορφή
Δ΄	160 €
Α.Α.Π.	160 €
Ε.Β.Ι.	65 €
Α.Ε.Δ.	10 €

Τεύχος	Έντυπη μορφή
Α.Ε.-Ε.Π.Ε.	2.250 €
Δ.Δ.Σ.	225 €
Α.Σ.Ε.Π.	70 €
Ο.Π.Κ.	-

- Το τεύχος Α.Σ.Ε.Π. (έντυπη μορφή) θα αποστέλλεται σε συνδρομητές ταχυδρομικά, με την επιβάρυνση των 70 €, ποσό το οποίο αφορά τα ταχυδρομικά έξοδα.

- Η καταβολή γίνεται σε όλες τις Δημόσιες Οικονομικές Υπηρεσίες (Δ.Ο.Υ.). Το πρωτότυπο διπλότυπο (έγγραφο αριθμ. πρωτ. 9067/28.2.2005 2η Υπηρεσία Επιτρόπου Ελεγκτικού Συνεδρίου) με φροντίδα των ενδιαφερομένων, πρέπει να αποστέλλεται ή να κατατίθεται στο Εθνικό Τυπογραφείο (Καποδιστρίου 34, Τ.Κ. 104 32 Αθήνα).
- Σημειώνεται ότι φωτοαντίγραφα διπλοτύπων, ταχυδρομικές Επιταγές για την εξόφληση της συνδρομής, δεν γίνονται δεκτά και θα επιστρέφονται.
- Οι οργανισμοί τοπικής αυτοδιοίκησης, τα νομικά πρόσωπα δημοσίου δικαίου, τα μέλη της Ένωσης Ιδιοκτητών Ημερησίου Τύπου Αθηνών και Επαρχίας, οι τηλεοπτικοί και ραδιοφωνικοί σταθμοί, η Ε.Σ.Η.Ε.Α, τα τριτοβάθμια συνδικαλιστικά όργανα και οι τριτοβάθμιες επαγγελματικές ενώσεις δικαιούνται έκπτωσης πενήντα τοις εκατό (50%) επί της ετήσιας συνδρομής.
- Το ποσό υπέρ Τ.Α.Π.Ε.Τ. (5% επί του ποσού συνδρομής), καταβάλλεται ολόκληρο (Κ.Α.Ε. 3512) και υπολογίζεται πριν την έκπτωση.
- Στην Ταχυδρομική συνδρομή του τεύχους Α.Σ.Ε.Π. δεν γίνεται έκπτωση.

Πληροφορίες για δημοσιεύματα που καταχωρίζονται στα Φ.Ε.Κ. στο τηλ.: 210 5279000.
Φωτοαντίγραφα παλαιών Φ.Ε.Κ.: τηλ.: 210 8220885.

Τα φύλλα όλων των τευχών της Εφημερίδας της Κυβερνήσεως διατίθενται δωρεάν σε ηλεκτρονική μορφή από την ιστοσελίδα του Εθνικού Τυπογραφείου (www.et.gr)

Ηλεκτρονική Διεύθυνση: http://www.et.gr - e-mail: webmaster.et@et.gr

ΟΙ ΥΠΗΡΕΣΙΕΣ ΕΞΥΠΗΡΕΤΗΣΗΣ ΠΟΛΙΤΩΝ ΛΕΙΤΟΥΡΓΟΥΝ ΚΑΘΗΜΕΡΙΝΑ ΑΠΟ 08:00 ΜΕΧΡΙ 13:30



ΑΠΟ ΤΟ ΕΘΝΙΚΟ ΤΥΠΟΓΡΑΦΕΙΟ
ΚΑΠΟΔΙΣΤΡΙΟΥ 34 * ΑΘΗΝΑ 104 32 * ΤΗΛ. 210 52 79 000 * FAX 210 52 21 004